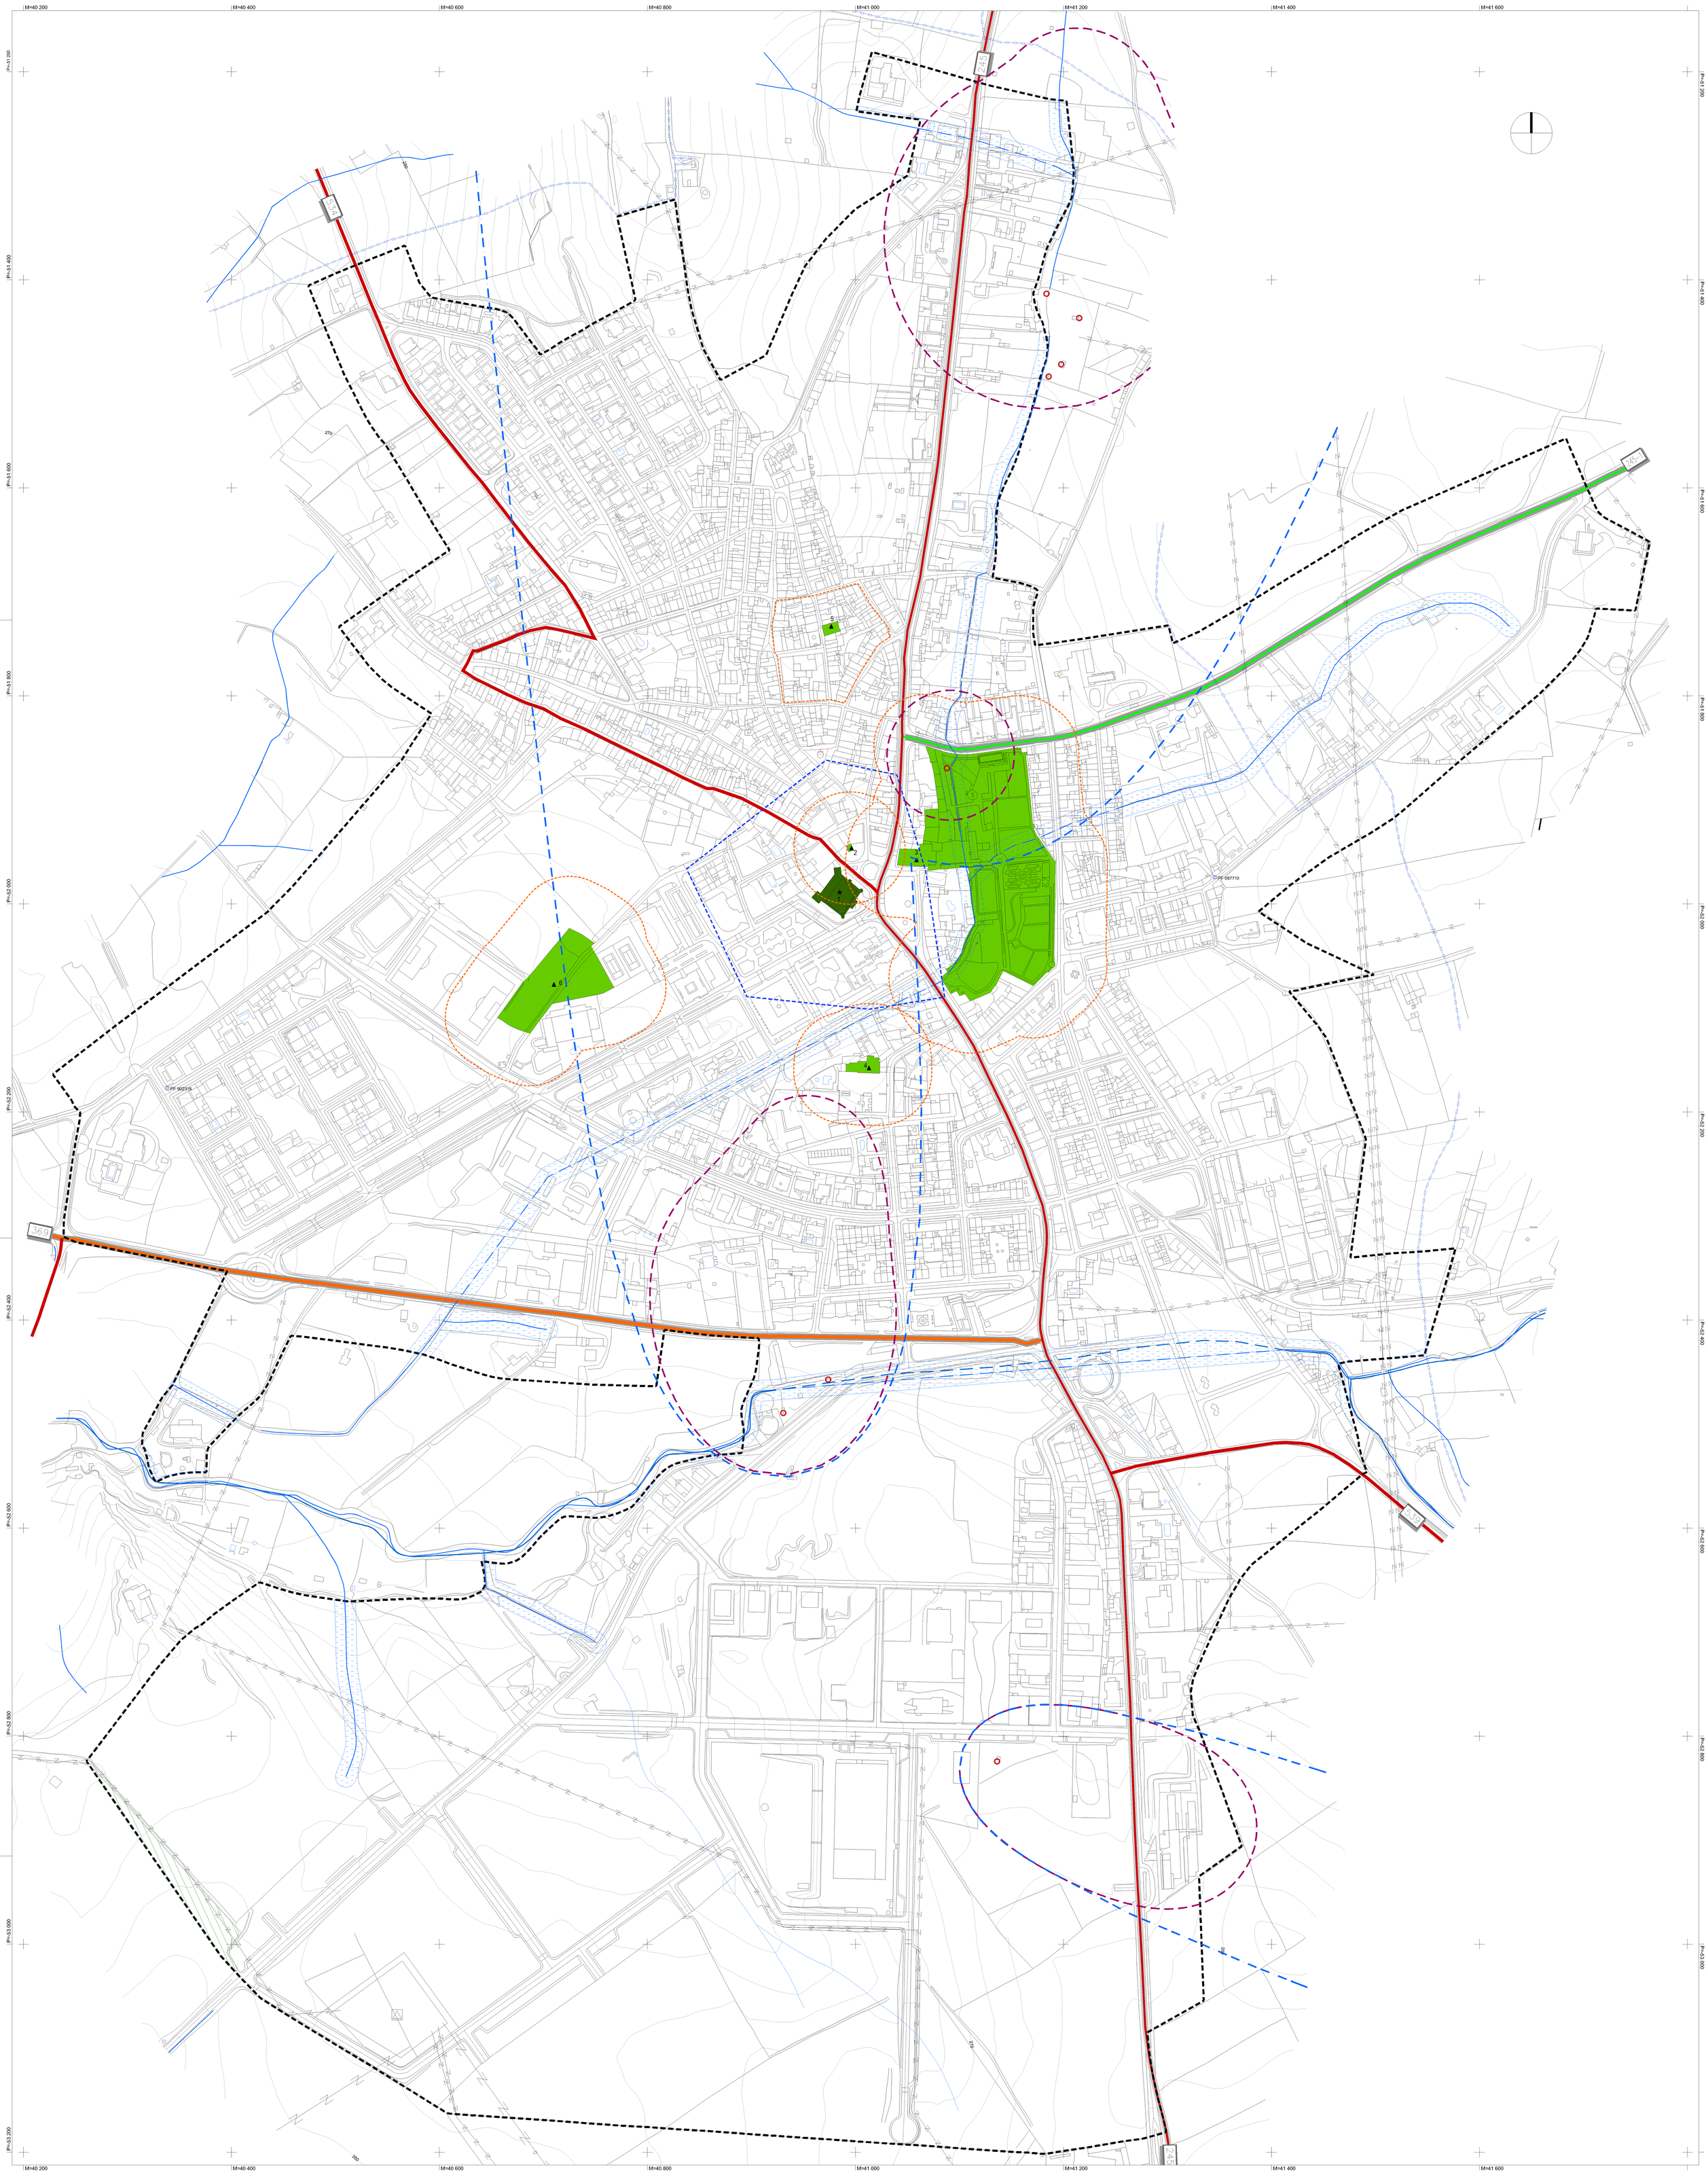

LEGENDA:

Limite da Área de Intervenção / Perímetro Urbano

RECURSOS NATURAIS

RECURSOS HÍDRICOS

Domínio hídrico - Leito e margens com a largura de 10m das águas não navegáveis nem flutuáveis (*)

Captações de águas subterrâneas para abastecimento público e respetivos perímetros de proteção (Portaria n.º 284/2015, de 15 de setembro)

Captações

Zona de proteção intermédia

Zona de proteção alargada

RECURSOS AGRÍCOLAS E FLORESTAIS

Sobreiro e azinheira

Redes primárias de faixas de gestão de combustível

RECURSOS ECOLÓGICOS

Reserva Ecológica Nacional (REN) - Linhas de água (*)

PATRIMÓNIO EDIFICADO

IMÓVEIS CLASSIFICADOS

Monumentos Nacionais

1. Castelo de Alter do Chão (Decreto de 16 de junho de 1910, DG n.º 136, de 23 de junho de 1910) e Zona Especial de Proteção (DG II Série n.º 13, de 16 de janeiro de 1960) (CNS 15521)

Imóveis / Monumentos de Interesse Público

2. Chafariz da Praça da República e respetiva Zona de Proteção (Decreto n.º 735/74, DG n.º 297, de 21 de dezembro)
3. Casa do Álamo e Jardins e respetiva Zona de Proteção (Decreto n.º 95/78, DR n.º 210, de 12 de setembro) (CNS 16545)
4. Estação Arqueológica de Alter do Chão/ Ferragial d'El Rei e respetiva Zona de Proteção (Decreto n.º 28/82, DR n.º 47, de 26 de fevereiro) (CNS 142)
5. Igreja do Convento de Santo António e respetiva Zona de Proteção (Decreto n.º 8/83, DR n.º 19, de 24 de janeiro)
6. Igreja do Senhor Jesus do Outeiro e respetiva Zona Especial de Proteção (Portaria n.º 740-CL/2012, de 24 de dezembro)

INFRAESTRUTURAS

ABASTECIMENTO DE ÁGUA

Conduta adutora

REDE ELÉTRICA

Subestação da Rede Nacional de Distribuição de Eletricidade

Linhas de alta tensão da Rede Nacional de Distribuição de Eletricidade

Linhas de média tensão da Rede Nacional de Distribuição de Eletricidade

REDE RODOVIÁRIA NACIONAL

Estrada Nacional desclassificada EN245 sob jurisdição da C.M.A.C. (faixa de proteção conforme legislação em vigor)

Estrada Nacional desclassificada EN 245-1 sob jurisdição da IP, S.A. (faixa de proteção conforme legislação em vigor)

ESTRADAS E CAMINHOS MUNICIPAIS

Estrada Nacional desclassificada EN 369 sob jurisdição da C.M.A.C.

Estradas Municipais (EM)

(*) As linhas de água emanilhadas são representadas a tracejado

	Código: PT - 047
Entidade Responsável pelo Projeto: CÂMARA MUNICIPAL DE ALTER DO CHÃO	Projeto: PLANO DE URBANIZAÇÃO DA VILA DE ALTER DO CHÃO
Cartografia: Entidade Proprietária: Câmara Municipal de Alter do Chão; Entidade Produtora: Consorcio Municipia Nível Socorro; Data de edição: 2008; Série Cartográfica Oficial: SCNOR; Data e Número da Homologação: 13/2/26/PR + 2/R26/011, IGP; Sistema de Referência: Datum 73; Elipsoide: Hayford; Projeção Cartográfica: Gauss-Krüger; Exatidão Posicional Planimétrica: < 0.3m; Exatidão Posicional Altimétrica: < 0.40m; Exatidão temática: Representatividade superior a 95%; NOTA: Transformado em PT-TM06 ETRS89 pelo método de grelhas no formato NTv2 (DGT)	Título: PLANTA DE CONDICIONANTES Alteração por adaptação
Desenhou / Escala Gráfica (0 20 40 60 80 100m) / Escala: 1:2 000	VOLUME III
Verificou/Aprovou / Nome do Ficheiro: PT-047-III-02-Condicionantes_v1.dwg	Data: Novembro 2024 / Versão: v1 / Desenho: 02